


Matininkas(-ė) VACLOVAS STANKEVIČIUS, kvalifikacijos pažymėjimo Nr. 2M-M-2478, el. pašto adresas (-ai):
sprojektpastatai@gmail.com

PASTATO FOTONUOTRAUKOS

Adresas Zarasų r. sav. Zarasų m. D. Bukonto g. 1
Paskirtis Administracinė
Pavadinimas Pasažas
Žymėjimas plane 9B1/p
Kadastro duomenų nustatymo data 2022-06-03 Unikalus numeris 4394-0003-4054



PIRMAS AUKŠTAS

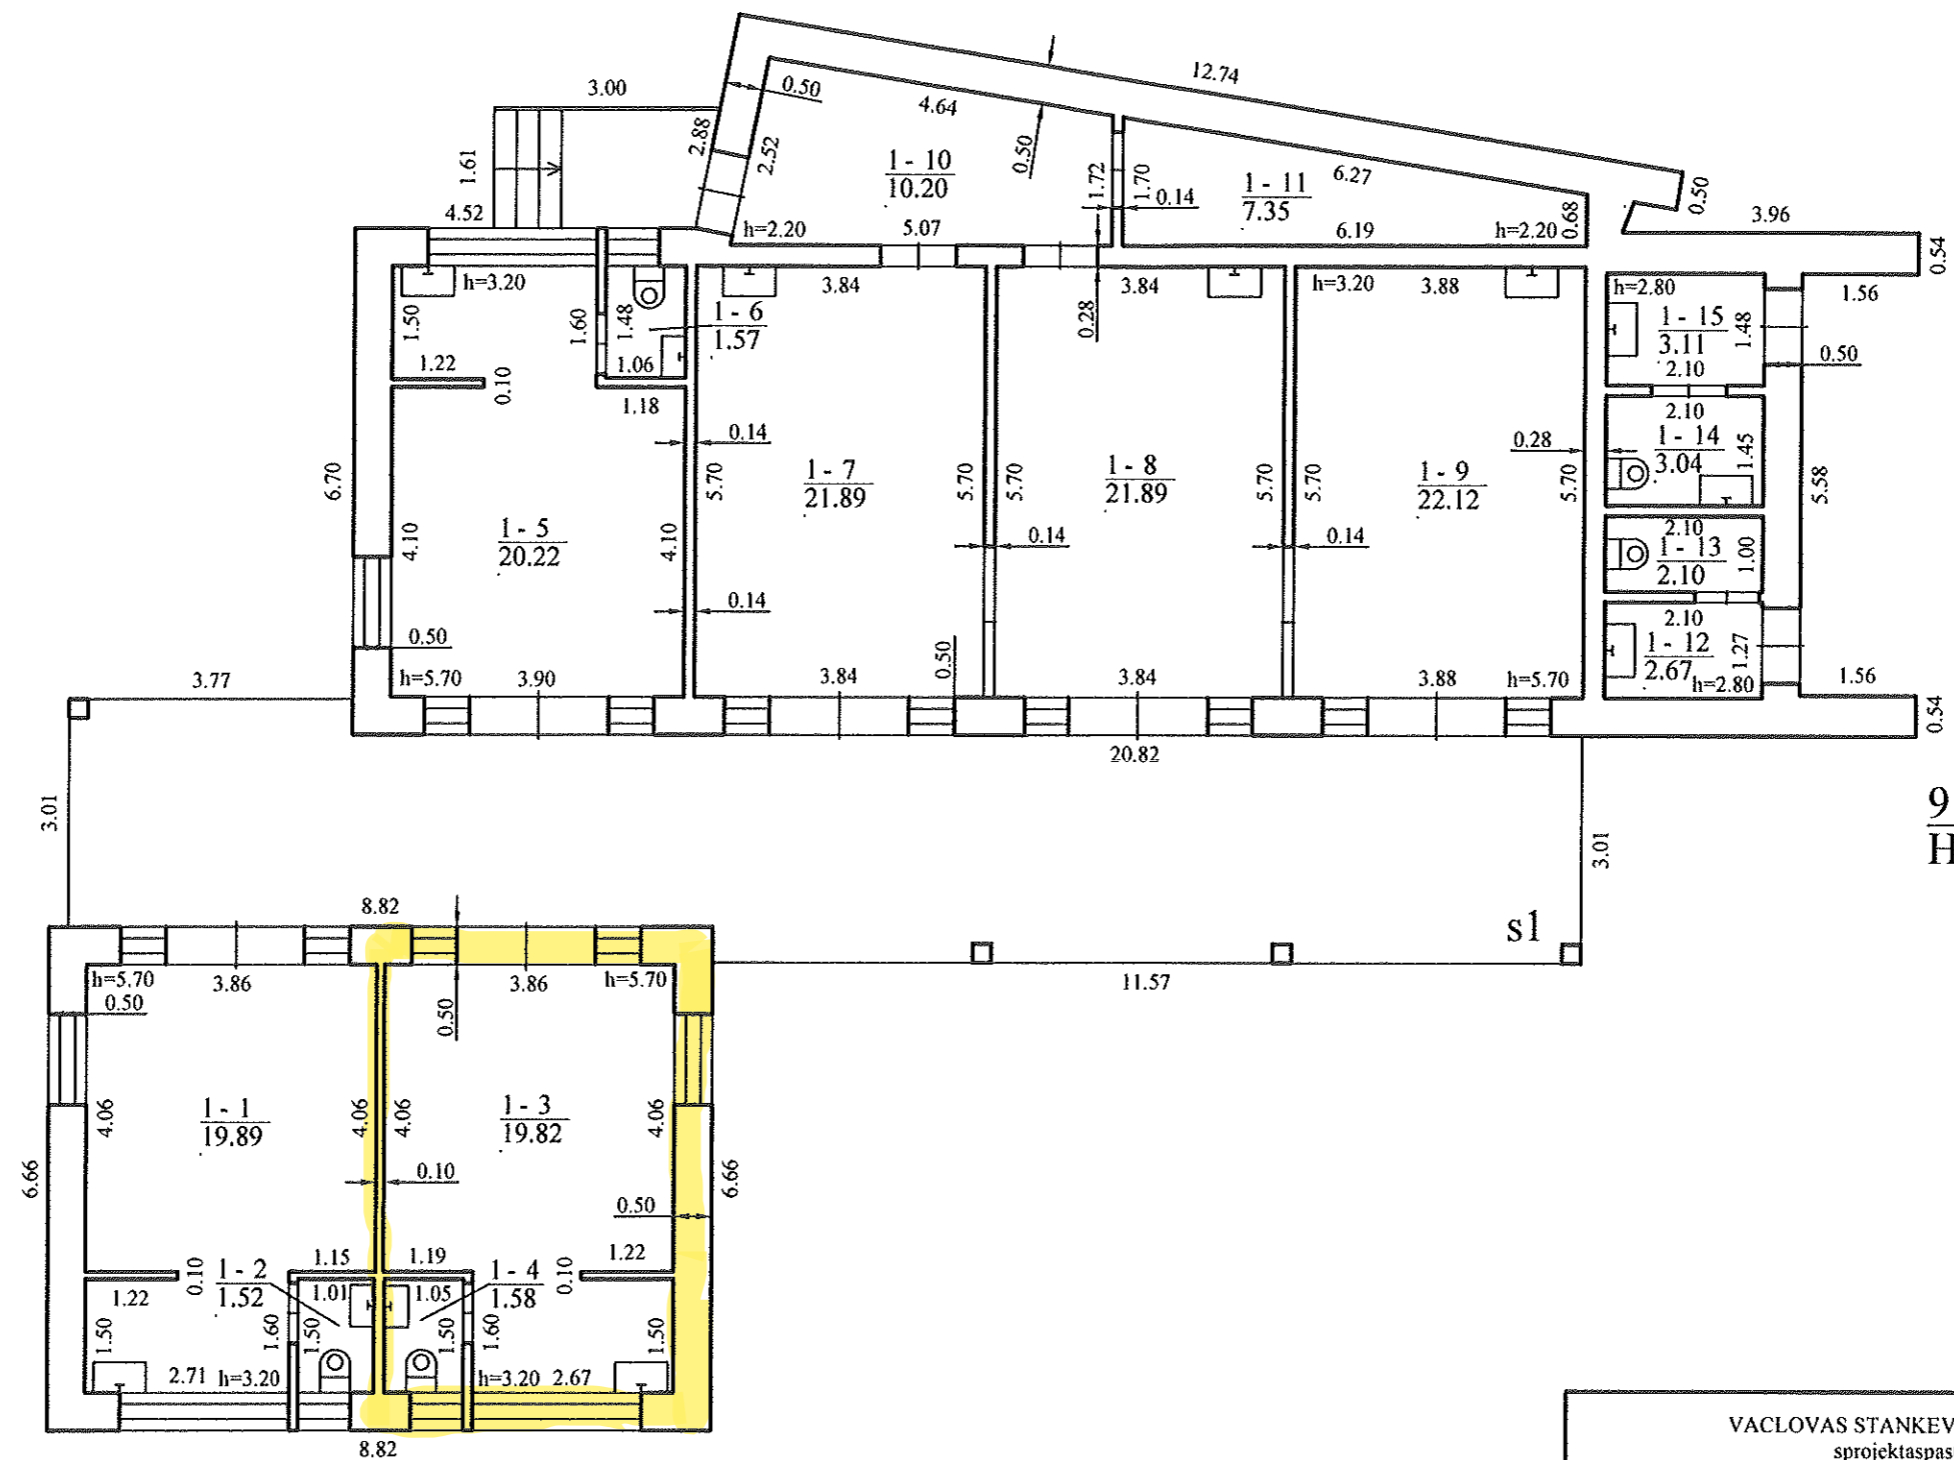

9 B¹/p
Hi=4.35

VACLOVAS STANKEVIČIUS el. pašto adresas (-ai): sprojektpastatai@gmail.com		
Matininko kvalifikacijos pažymėjimo Nr.	Pareigos	Vardas ir pavardė
2M-M-2478	Matininkas	VACLOVAS STANKEVIČIUS
Adresas: Zarasų r. sav. Zarasų m. D. Bukonto g. 1		
Pastato žymėjimas plane	9B1/p	
Kadastro duomenų nustatymo data	2022-06-03	
Plano parengimo data	2022-06-03	
Mastelis	1:100	



1142446352