


Malina p. 4, Korona

ANTRAS AUKŠTAS

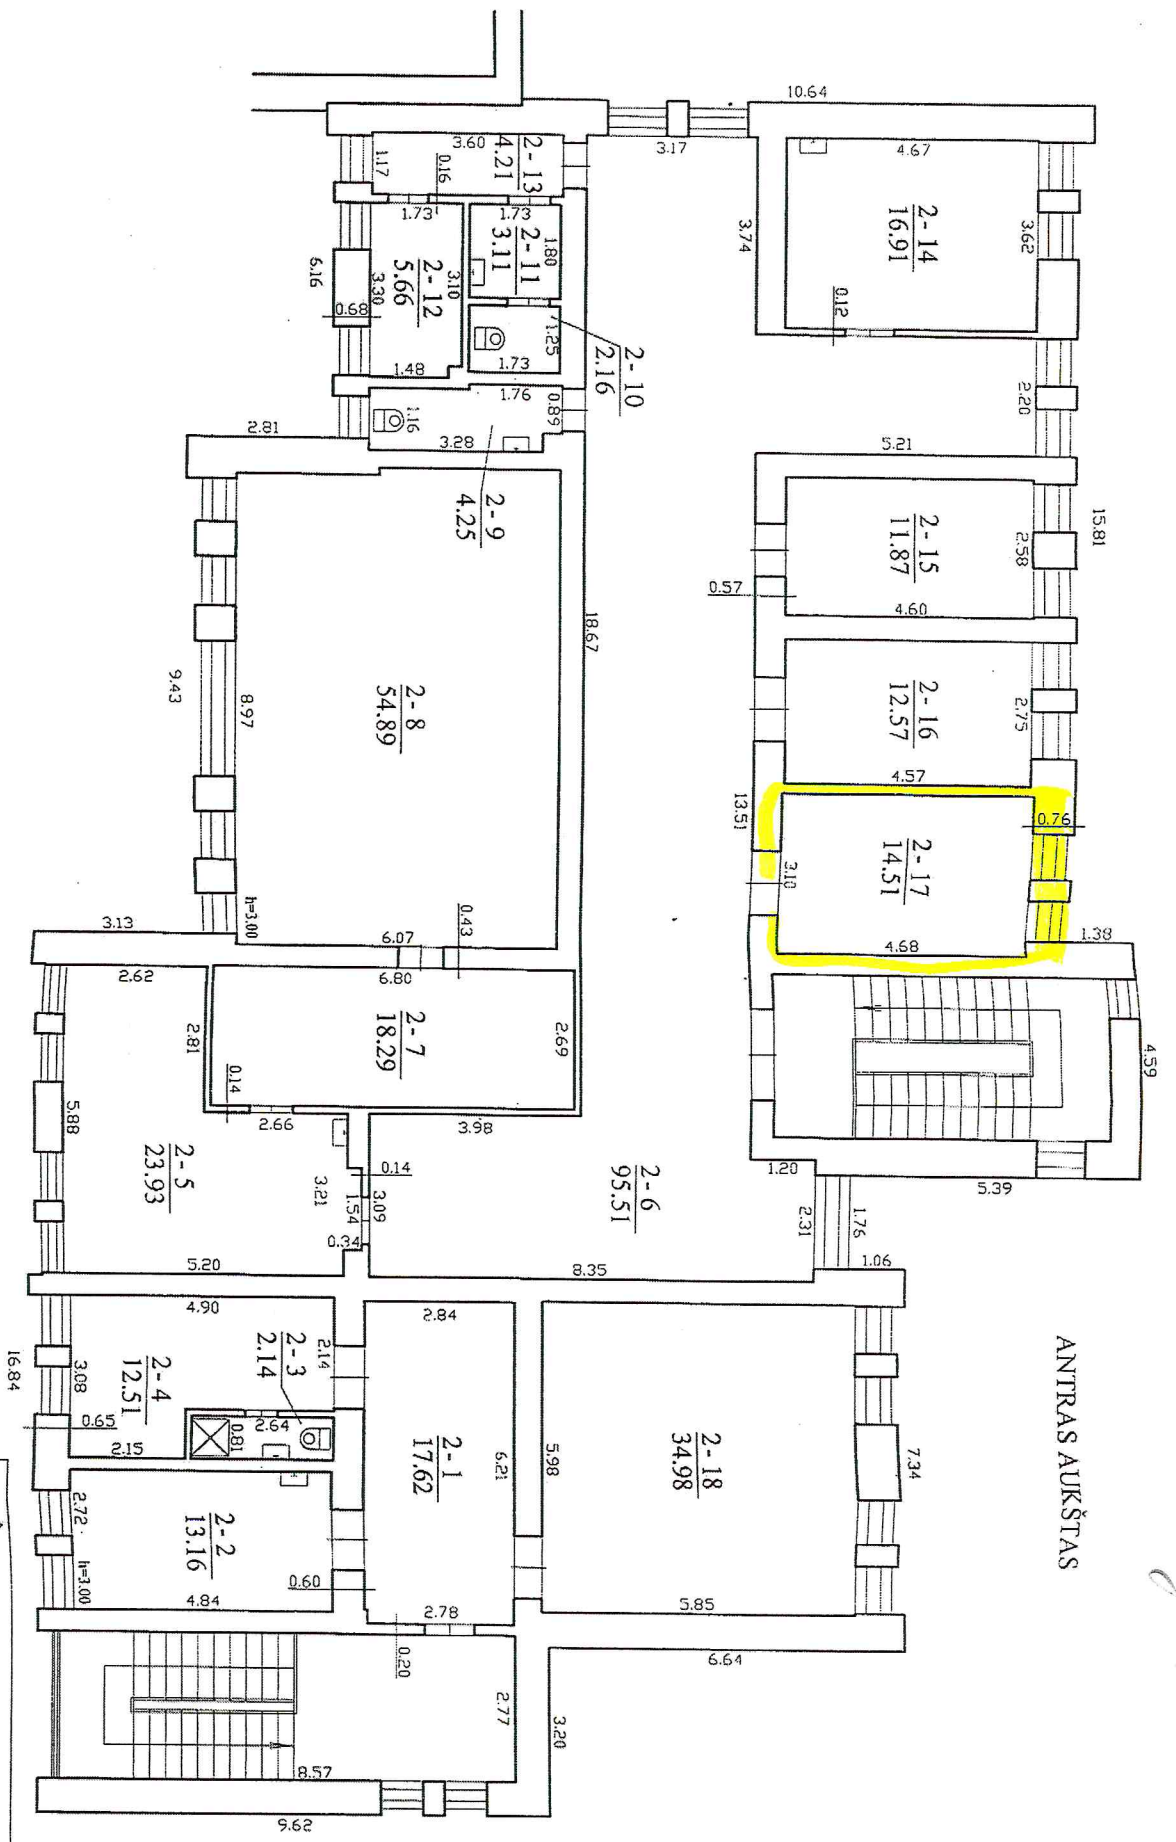

UAB "Gerpepa"

Kvalifikacijos pažymėjimo Nr. 2M-M-734 (A. Gelumbausko)

Parėgis	V. pavardė	Parėgis	Data
Maldininkas	A. Gelumbauskas		2017.08.17

ANTRAS AUKŠTAS PLANAS

M1:100

Zaėjimai sav. Zonuoti m. Medžiaga B-4

Sudarytas pagal 2017.08.17 Projektą pažymėjimas

